



LOS TACOS Y EL LISTÓN SE
RETIRAN EN EL MOMENTO
DE COLOCAR LA PERSIANA

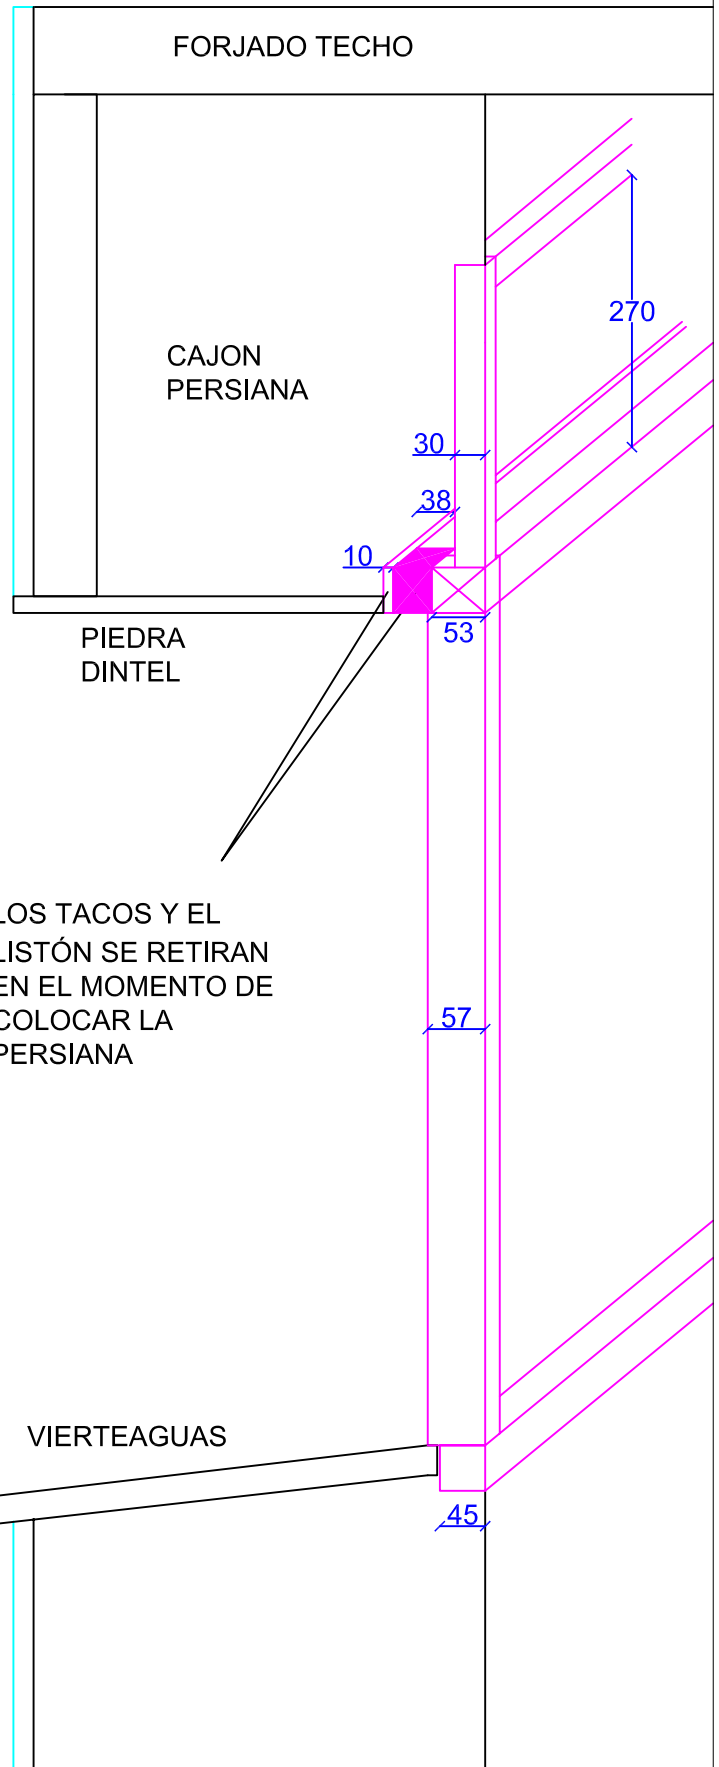

LOS TACOS Y EL
LISTÓN SE RETIRAN
EN EL MOMENTO DE
COLOCAR LA
PERSIANA

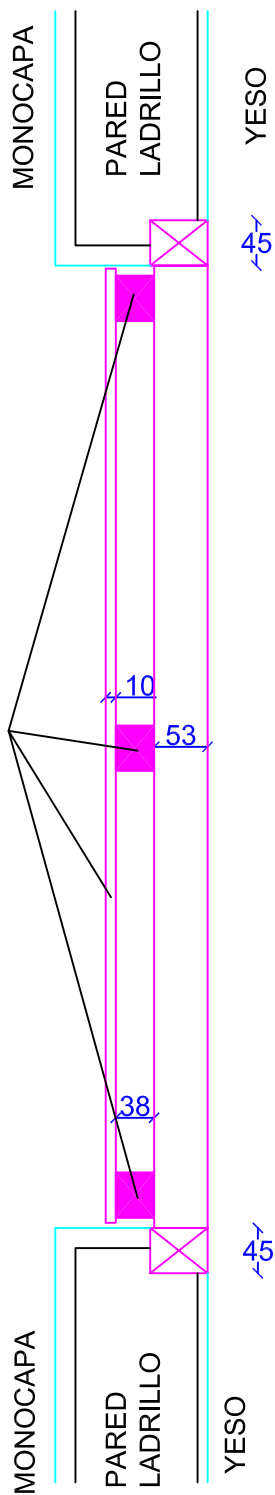

Escala
1:75

PREMARCOS CARPINTERÍA EXTERIOR C/P

DETALLES DE COLOCACION
PREMARCO EXTERIOR VENTANA
BLOCK MADERA ALUMINIO