




SECCIONES VERTICALES

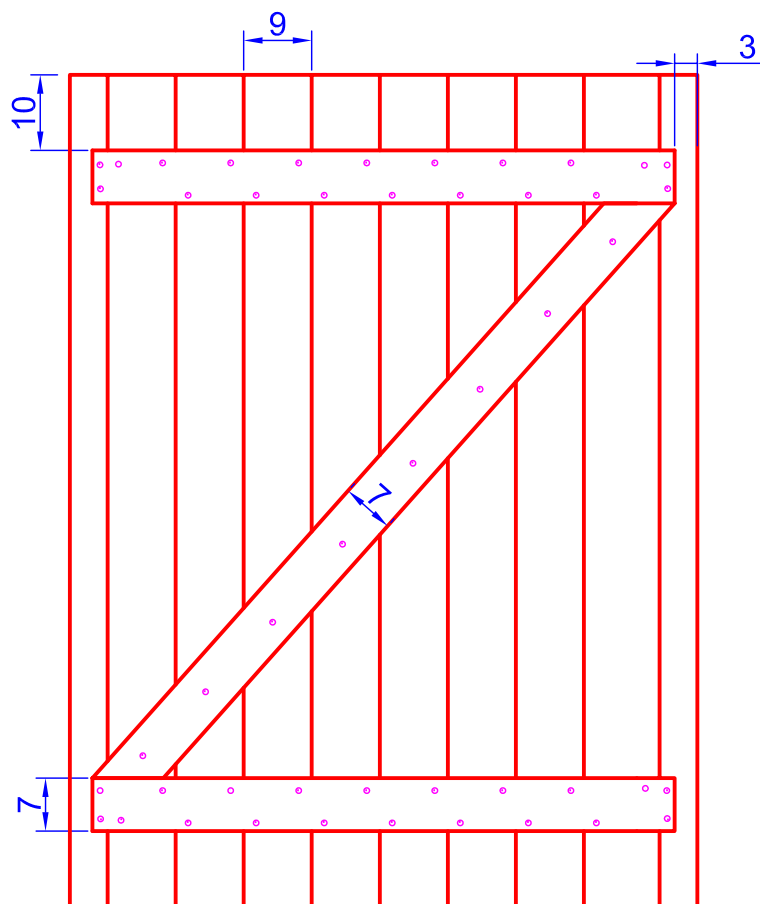

CONTRAVENTANO - V

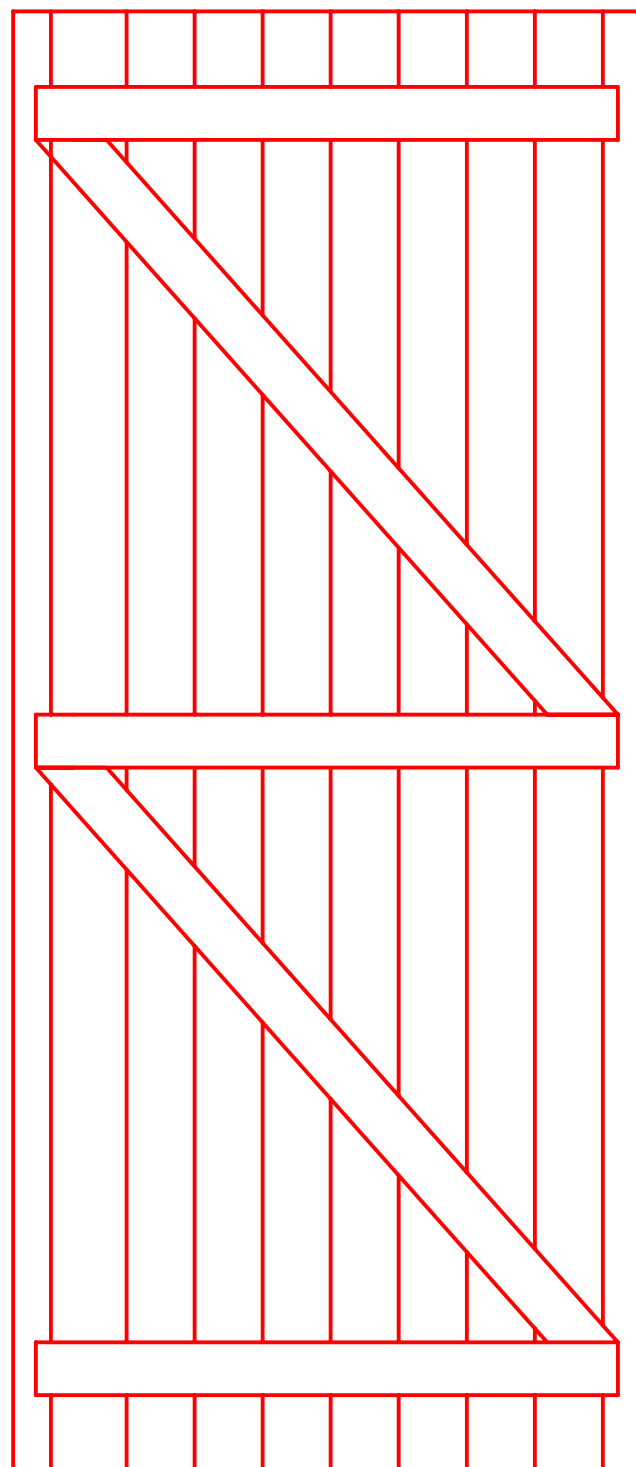

CONTRAVENTANO - B

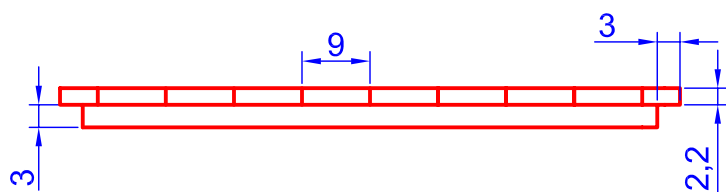

SECCIÓN HORIZONTAL



arinbisa
Carpintería Industrial Binéfar, S.A.

1:10

CONTRAVENTANOS DE TARIMA

SECCIONES VERTICALES
SECCIÓN HORIZONTAL