


# COLOCACION SOBRE MARCO DE VENTANA MEDIANTE HOJAS PARTIDAS



NOTA: PARA LA COLOCACIÓN DEL CONTRAVENTANO SE REALICE SOBRE LA CARPINTERIA NECESITAMOS QUE LA SECCION DEL MARCO SEA AIRE 12, O AIRE 4 CON MARCO DE 7 CM.

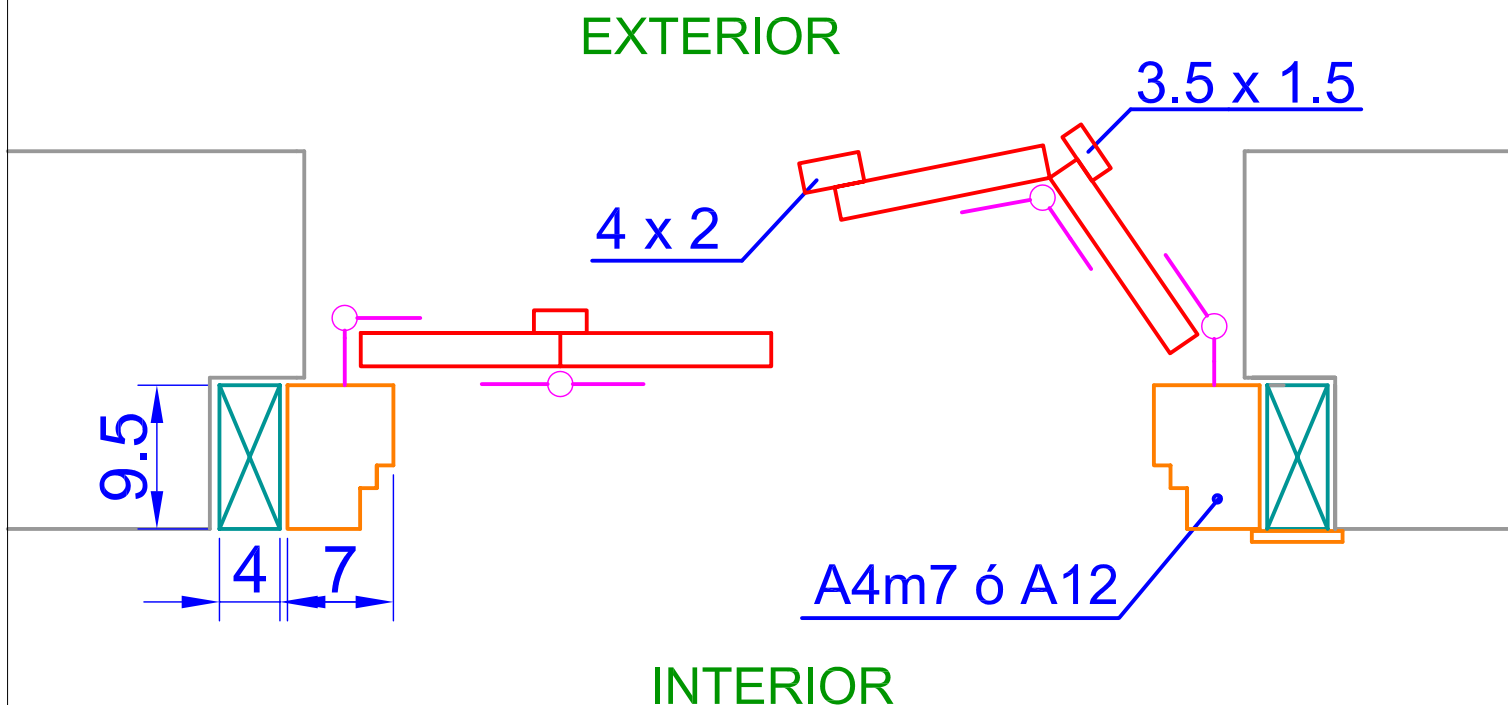

	<b>CONTRAVENTANOS DE TARIMA</b>
1:5	SECCION HORIZONTAL COLOCACION SOBRE EL MARCO DE LA VENTANA