


## SECCION VERTICAL

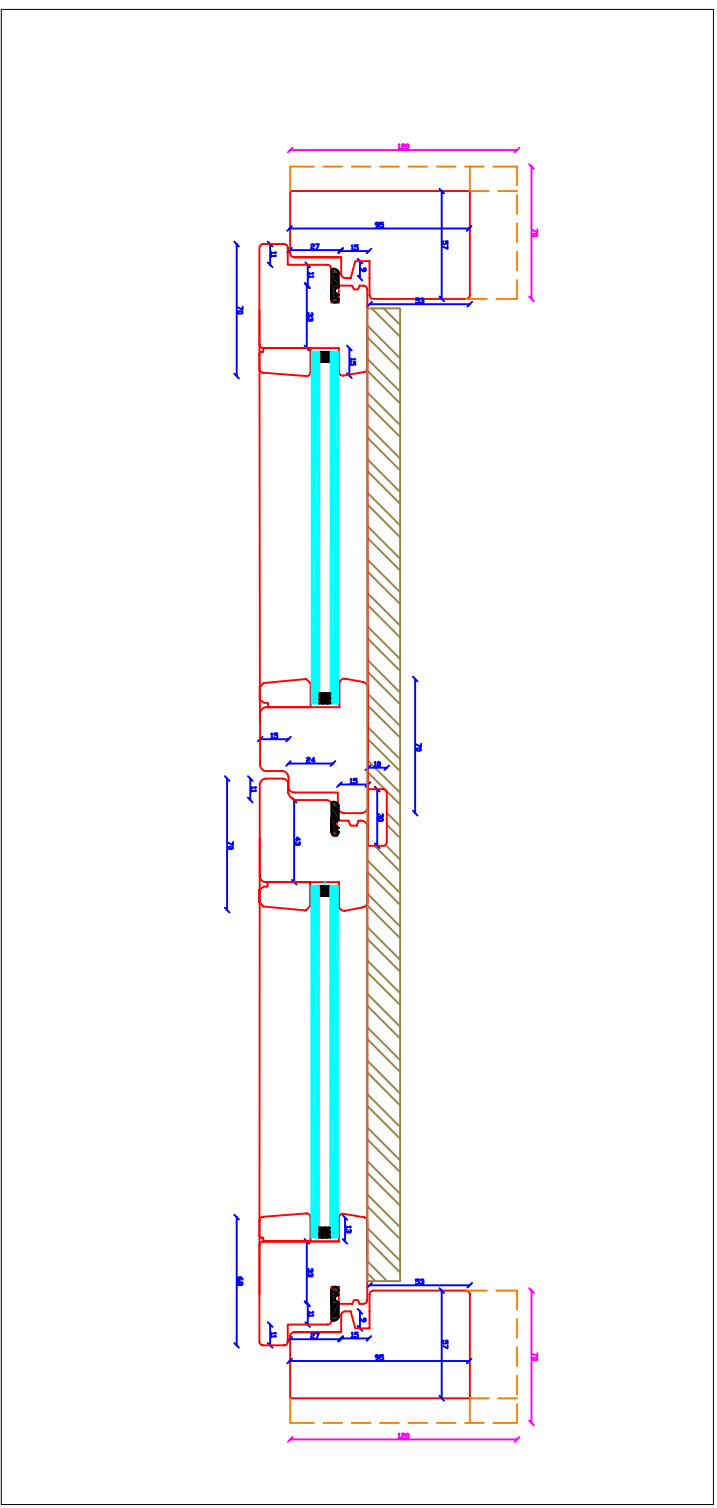

## SECCION HORIZONTAL

SECCIONES ESTANDARD

SECCIONES MAXIMAS

COTAS SECCION ESTANDARD

COTAS SECCION MAXIMA

### SECCIONES VENTANA AIRE 4

Escala  
1:4

SECCIONES PERFILES AIRE 4  
INCLUYE SUPLEMENTOS DE MARCO



**arimbisa**  
Carpintería Industrial Binéfor, S.A.